

Église Notre Dame PREY (27220)

PC39 : Dossier spécifique d'accessibilité
Février 2026






PC1 - Plan de situation

Adresse
Place de l'eglise - 27220 PREY

Référence cadastrale
000 AC 9 = surface 1 268 m²




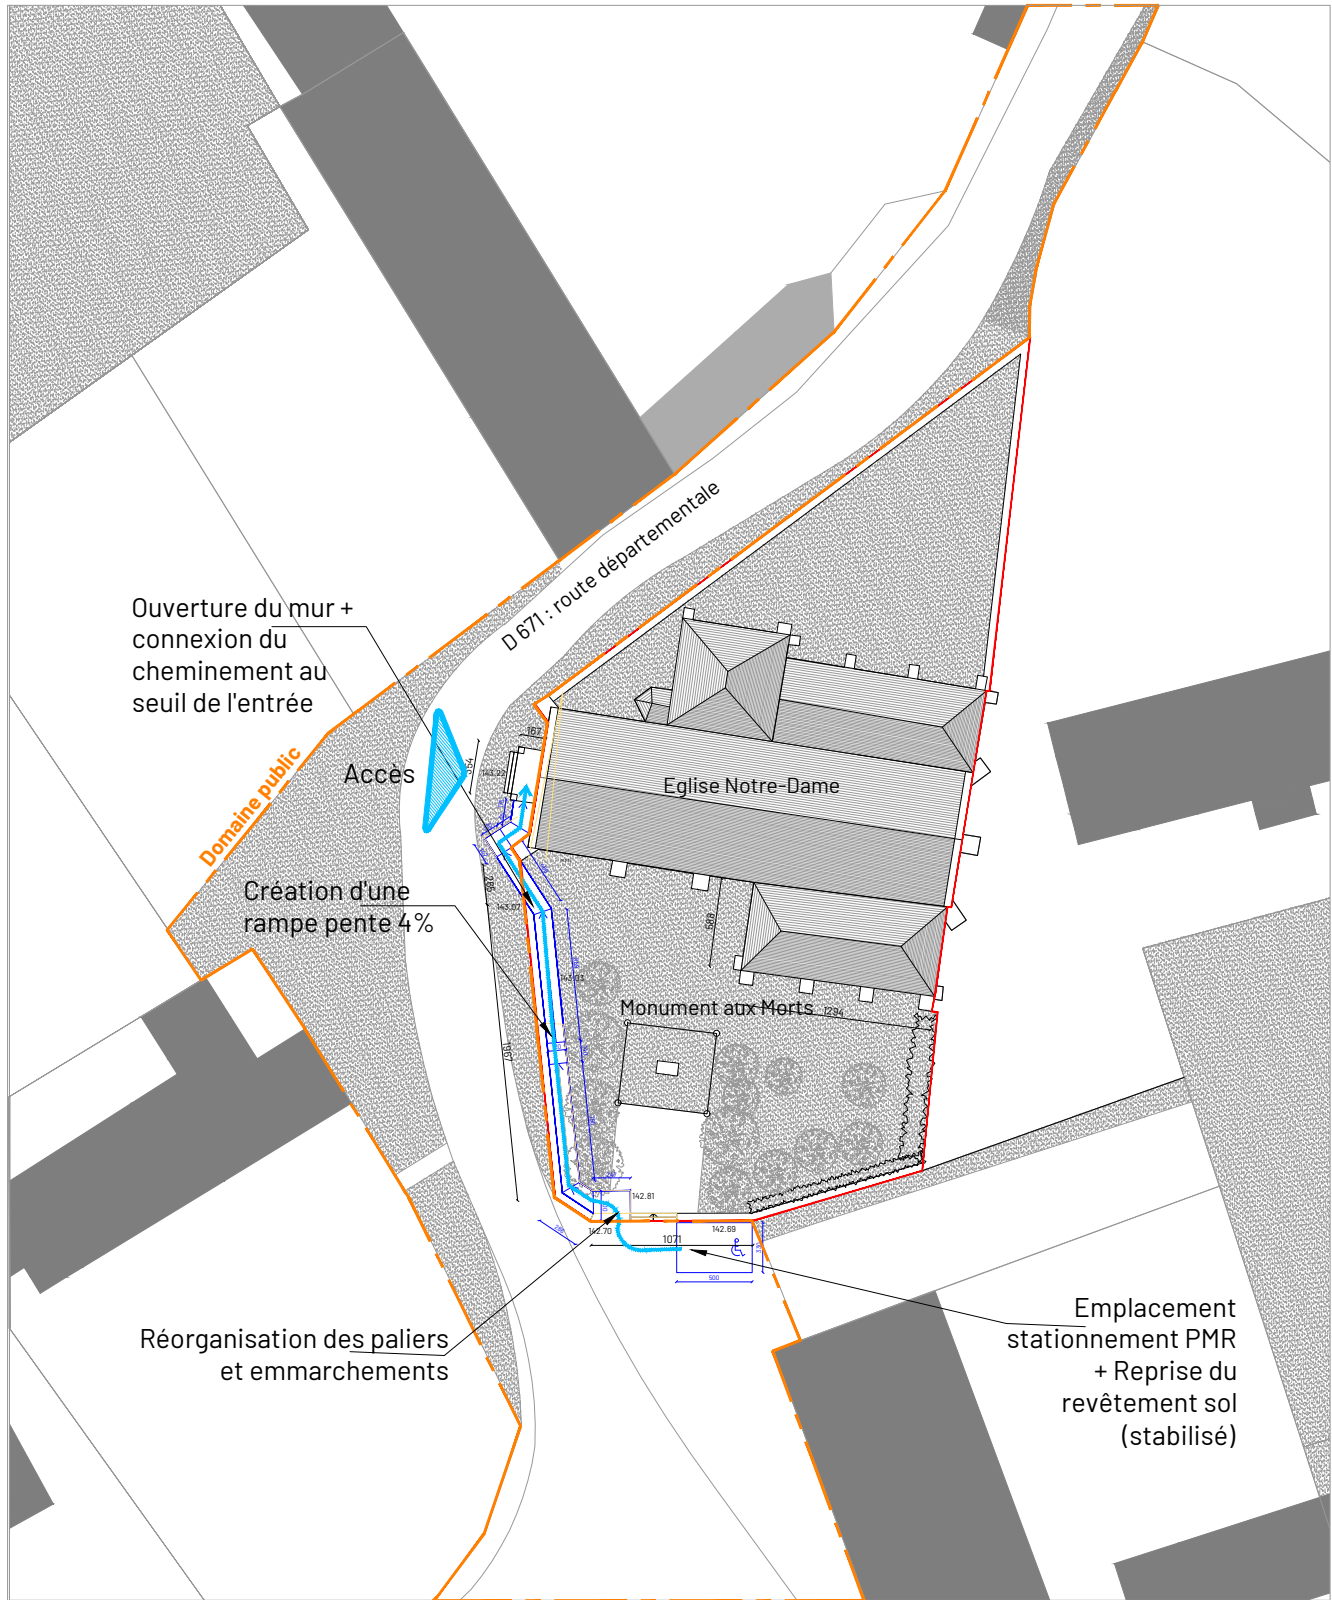

NOTA : Les cotes altimétriques sont provisoires et approximatives


Plan de masse - projet
éch 1/500

0 5 10 25 m

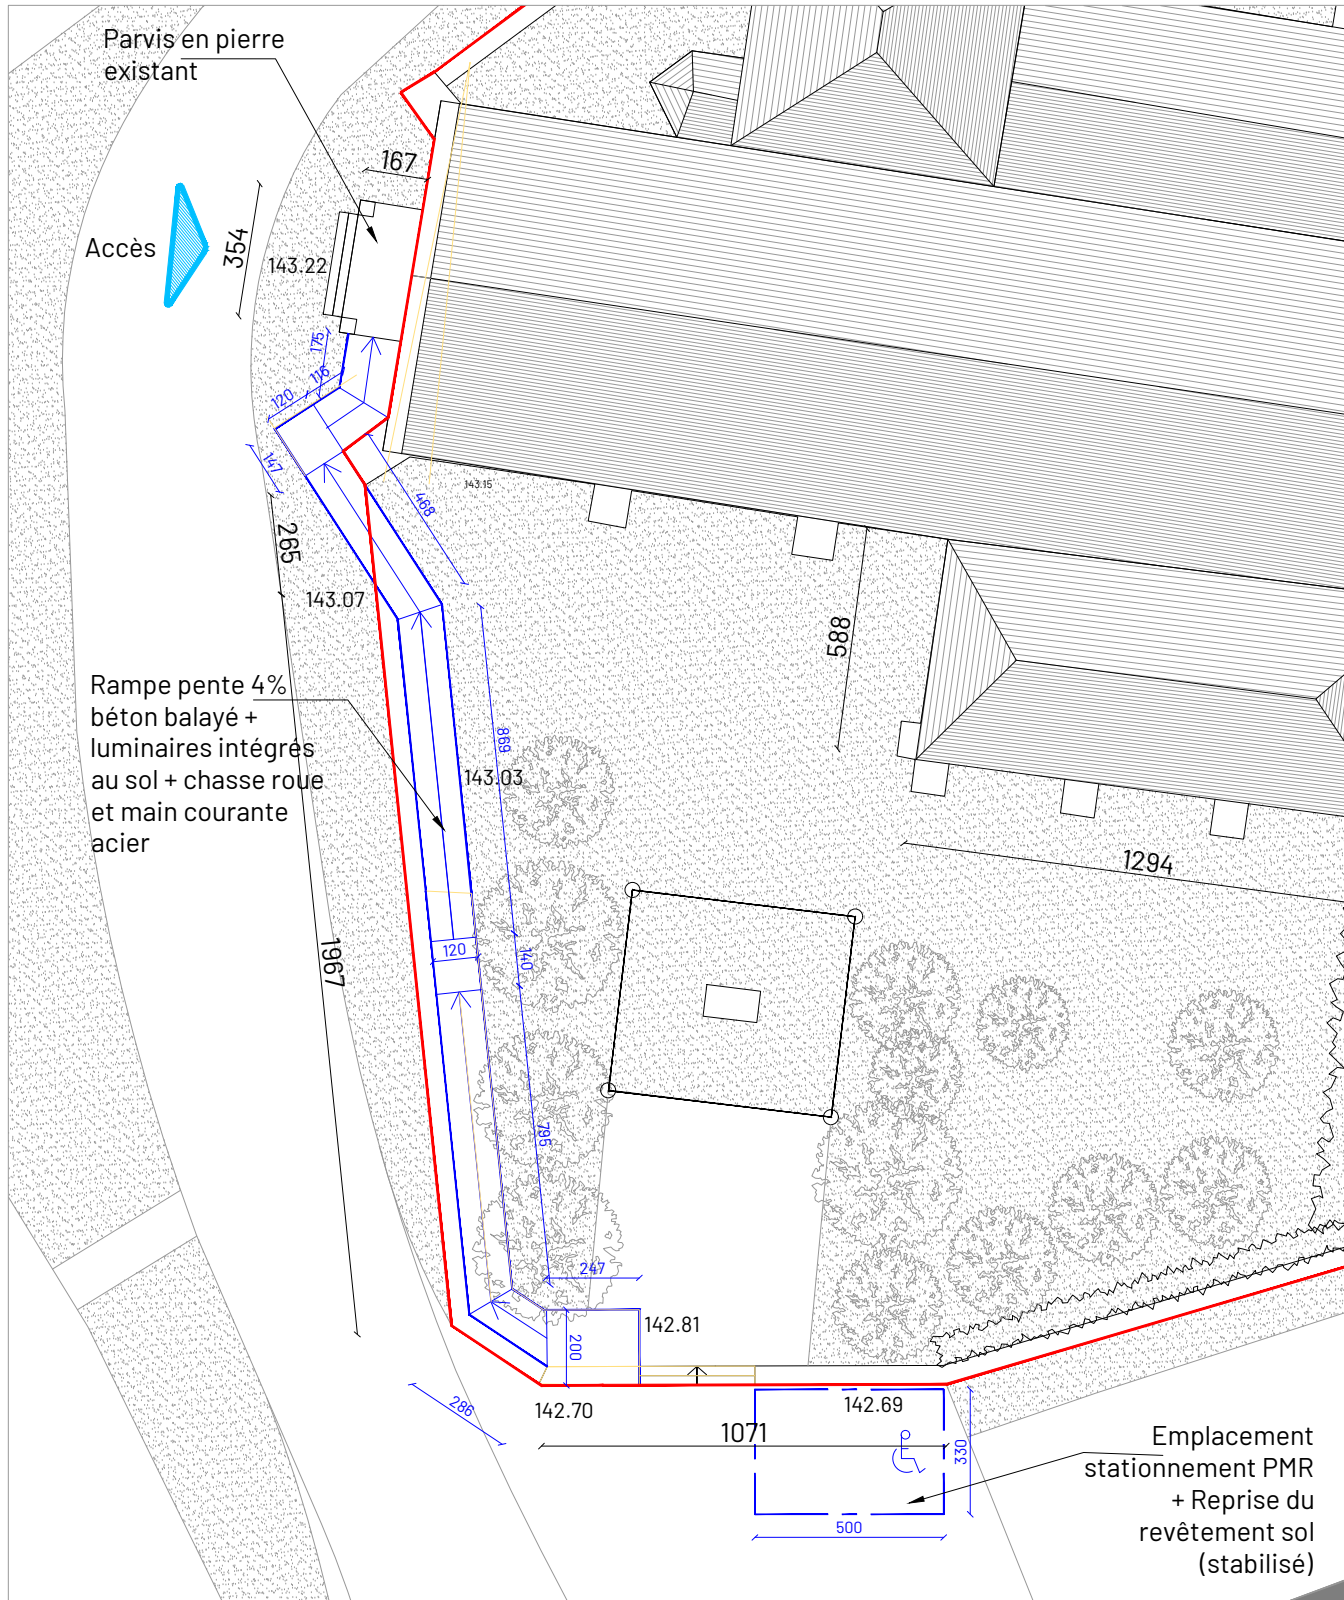


Plan de masse détaillé - projet
éch 1/200

0 2 4 10 m

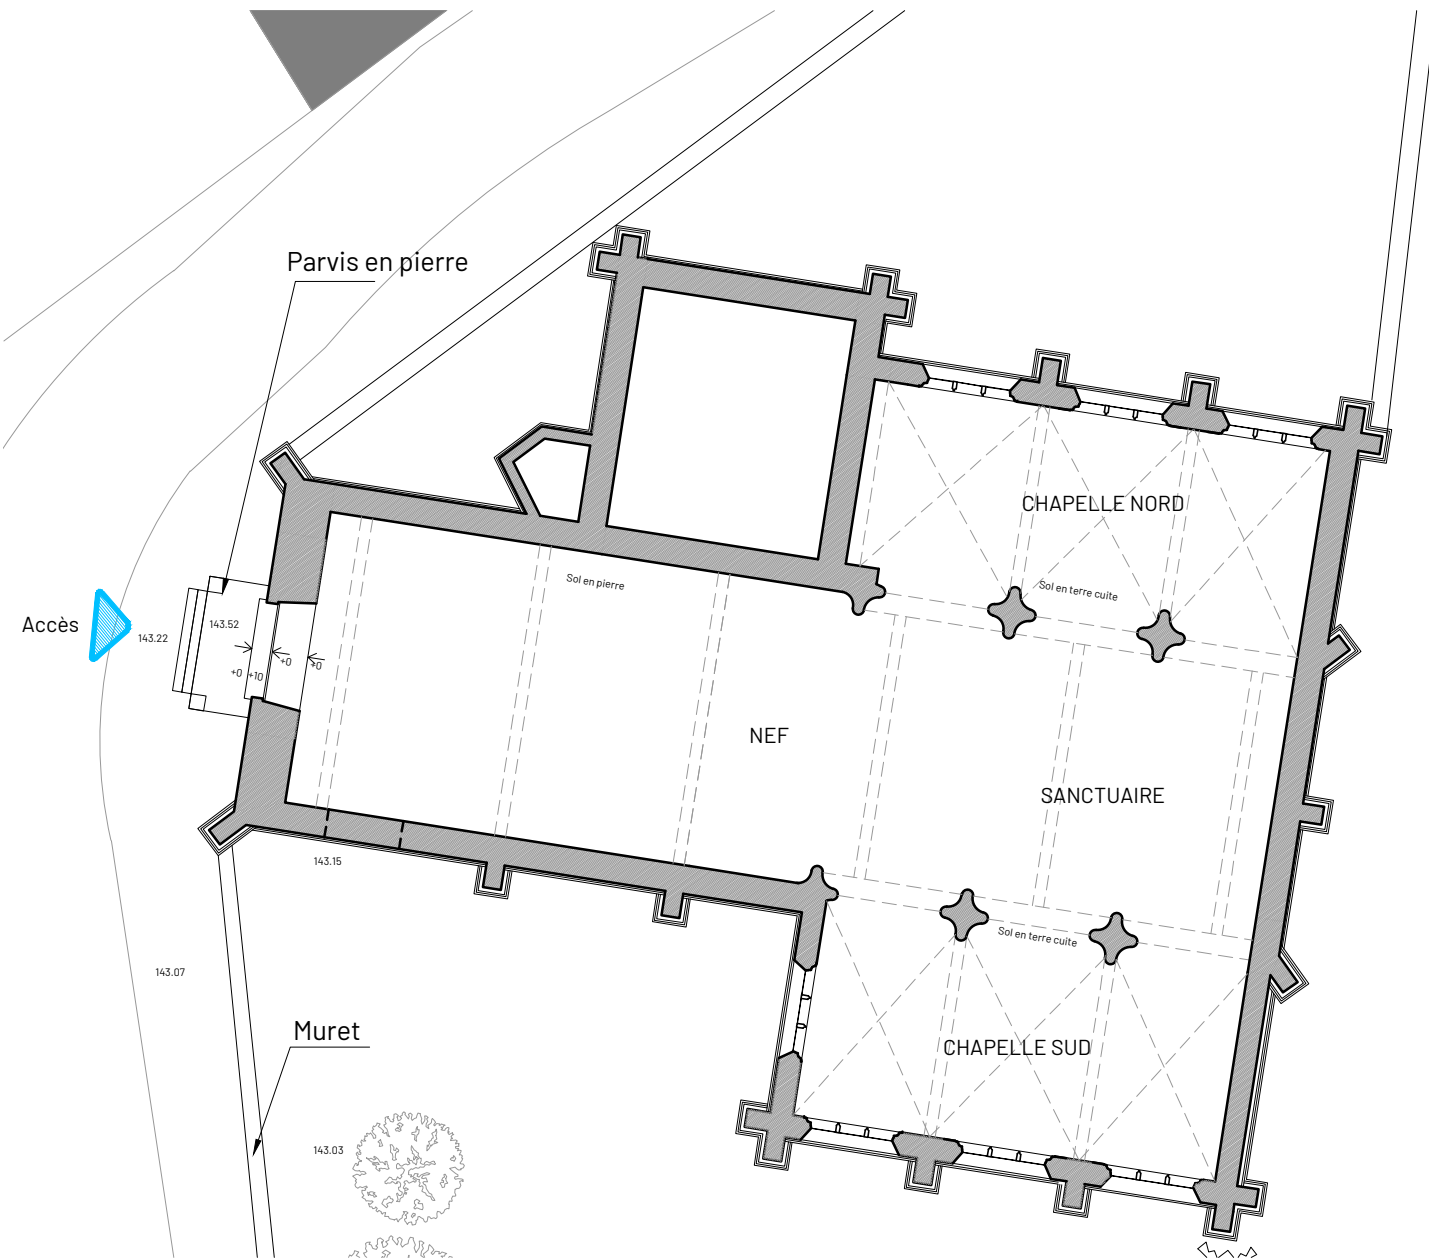

NOTA : Les cotes altimétriques sont provisoires et approximatives

Plan intérieur - avant travaux
éch 1/200

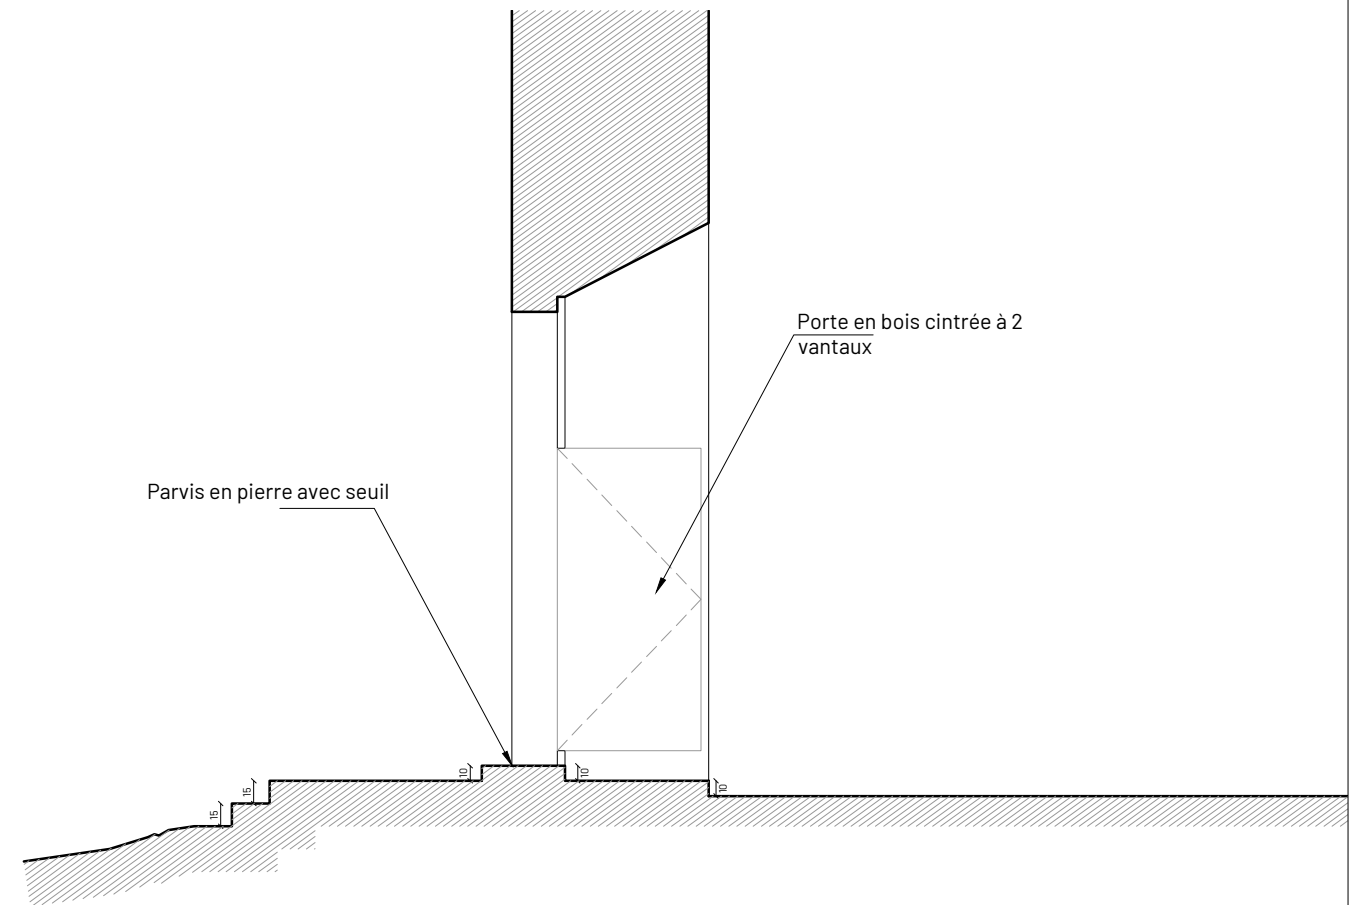

Coupe seuil et porte - avant travaux
éch 1/50

